


MERCAT MUNICIPAL DE LA MASUCA

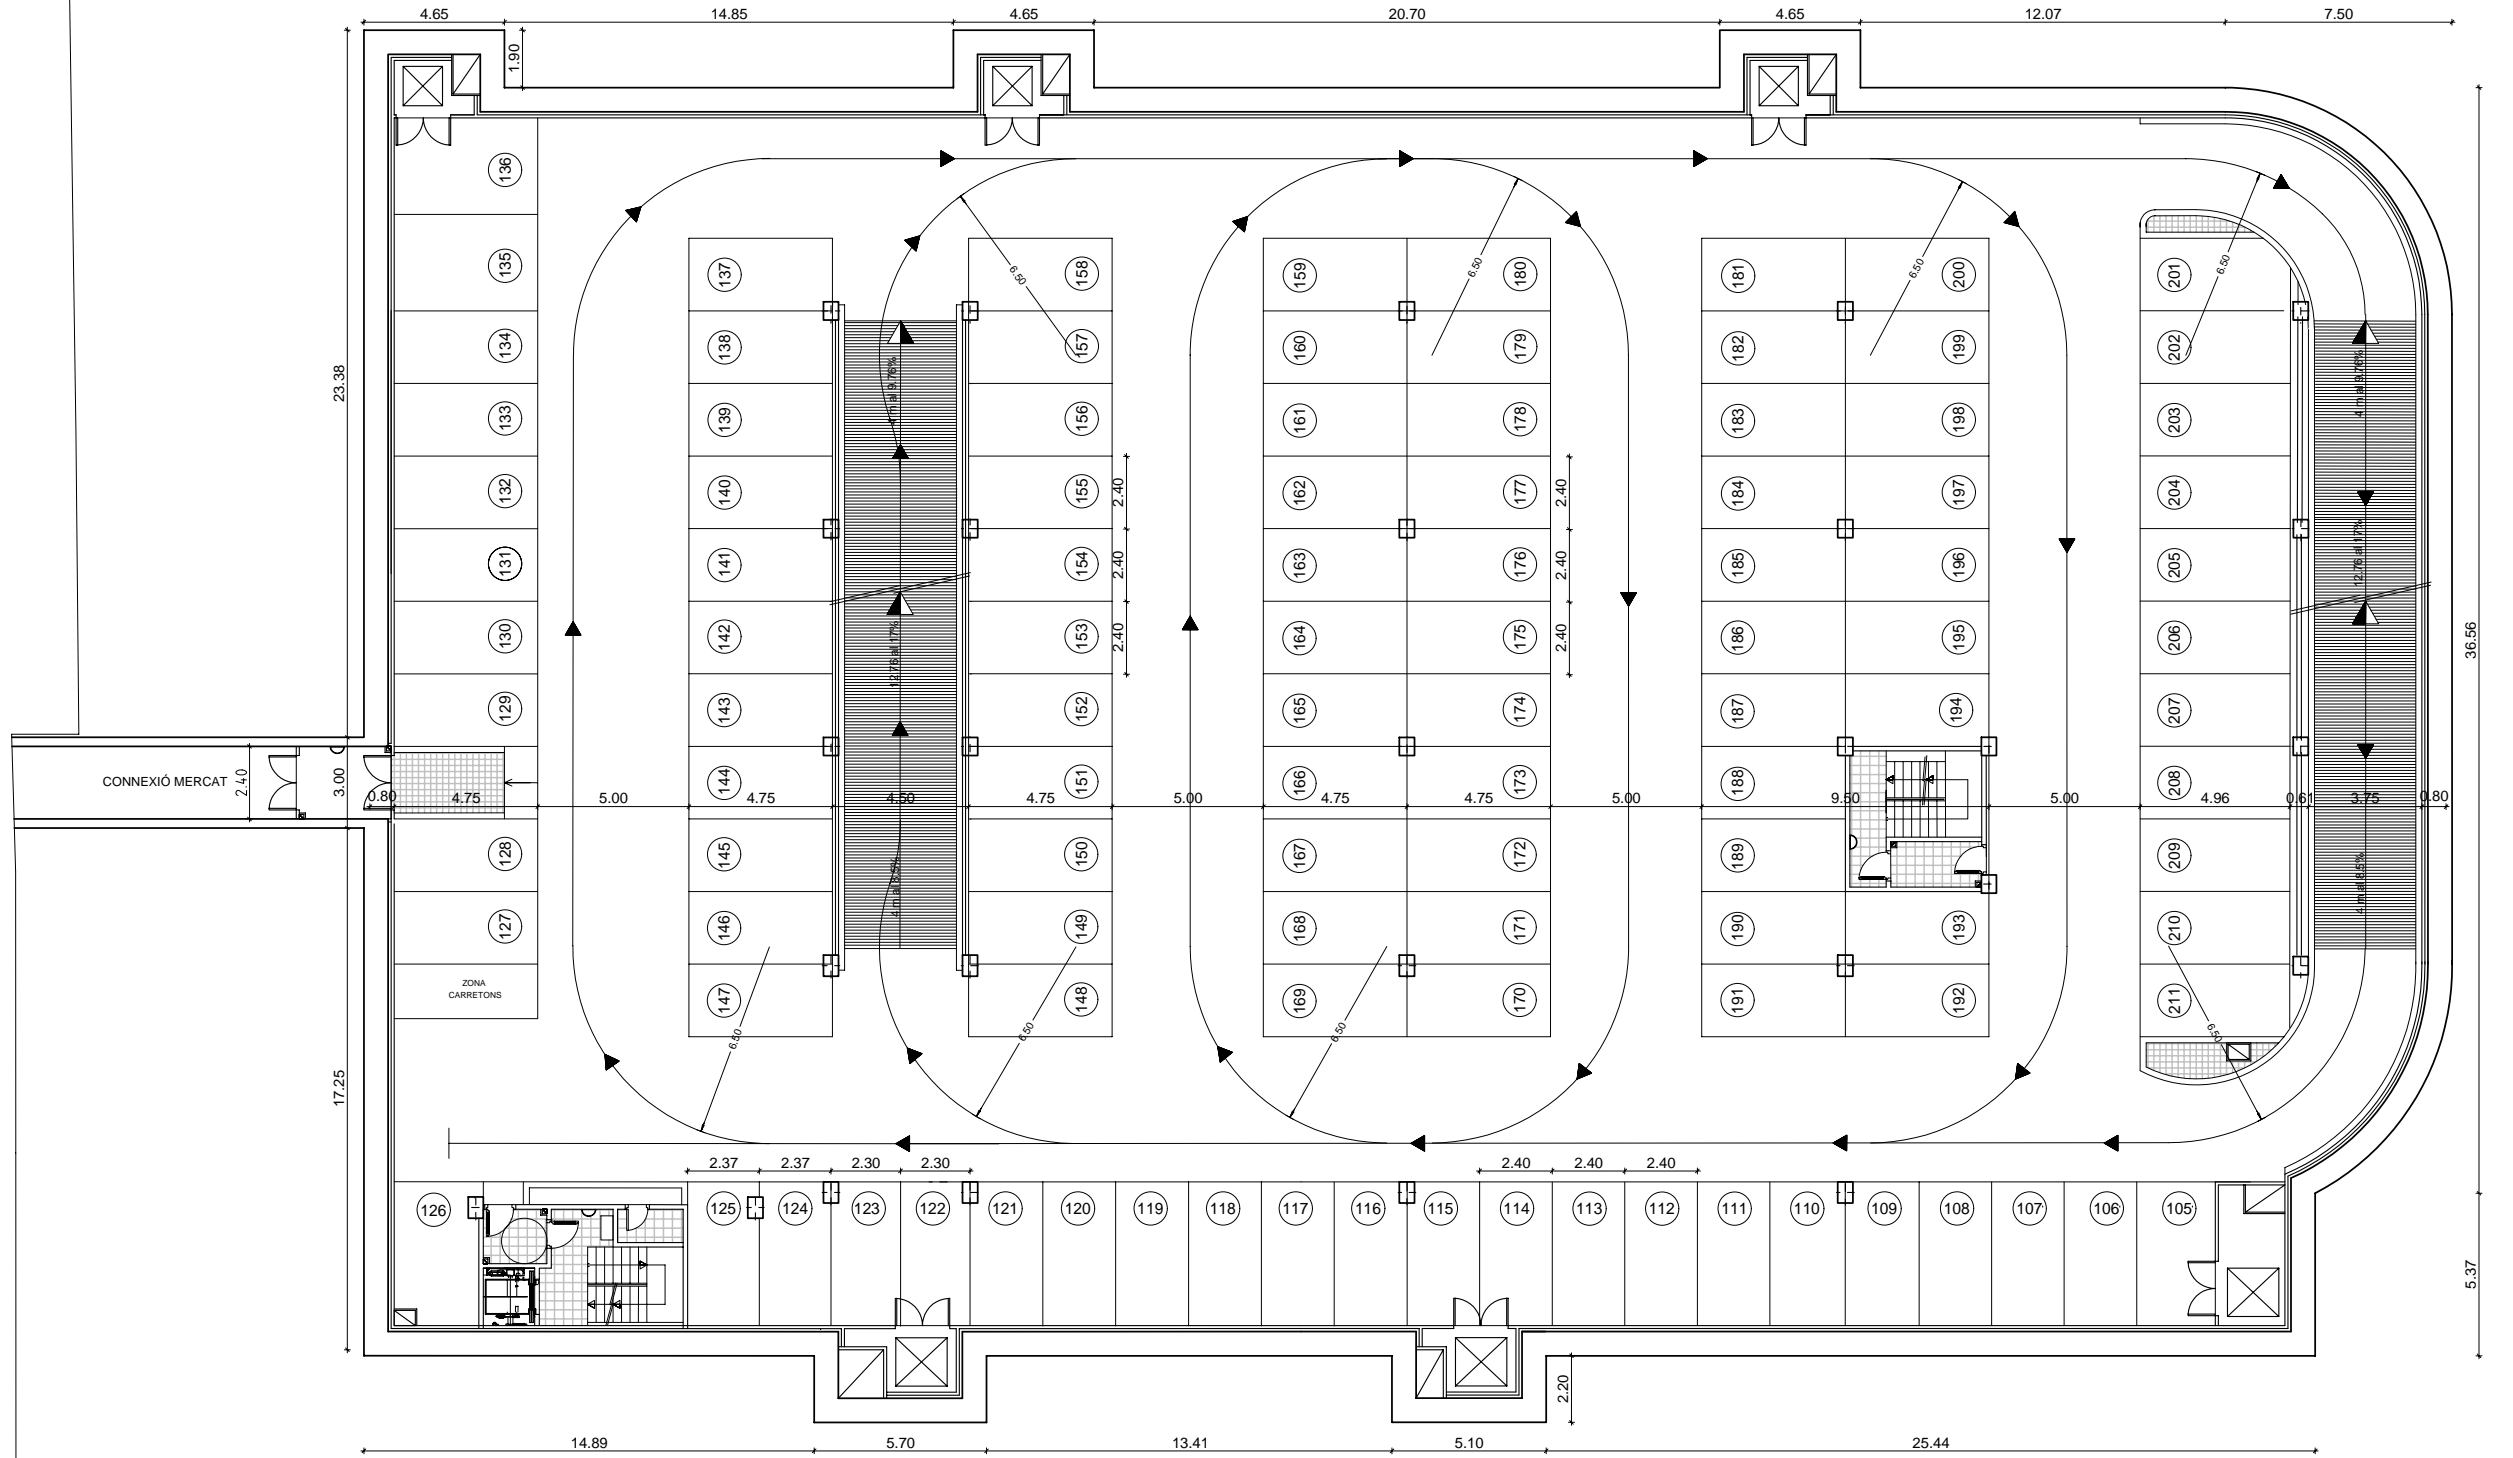

QUADRE DE SUPERFÍCIES I CAPACITAT			
	SUPERFÍCIE	PLACES	m2 / Pl.
PL. PRIMERA	3018 m2	104	29.01
PL. SEGUNDA	2900 m2	107	27.10
PL. TERCERA	1206 m2	45	26.80
TOTAL	7124 m2	256	27.82



AUTOR DEL PROJECTE
 RAMON LLOPART I RICART
 ARQUITECTE

TÍTOL DEL PROJECTE
 PROJECTE EXECUTIU D'APARCAMENT SUBTERRANI
 A CONSTRUIR A LA PLAÇA DE LA MASUCA, D'IGUALADA

ESCALES
 1/250

NOM DEL PLANOL:
 PLANTA SOTERRANI-2
 DEFINICIÓ GEOMÈTRICA

DATA:
 Novembre 2007
 NOM FITXER:
 Masuca_Exec

PLANOL NÚM.
 4.4
 EXPEDIENT:
 2865